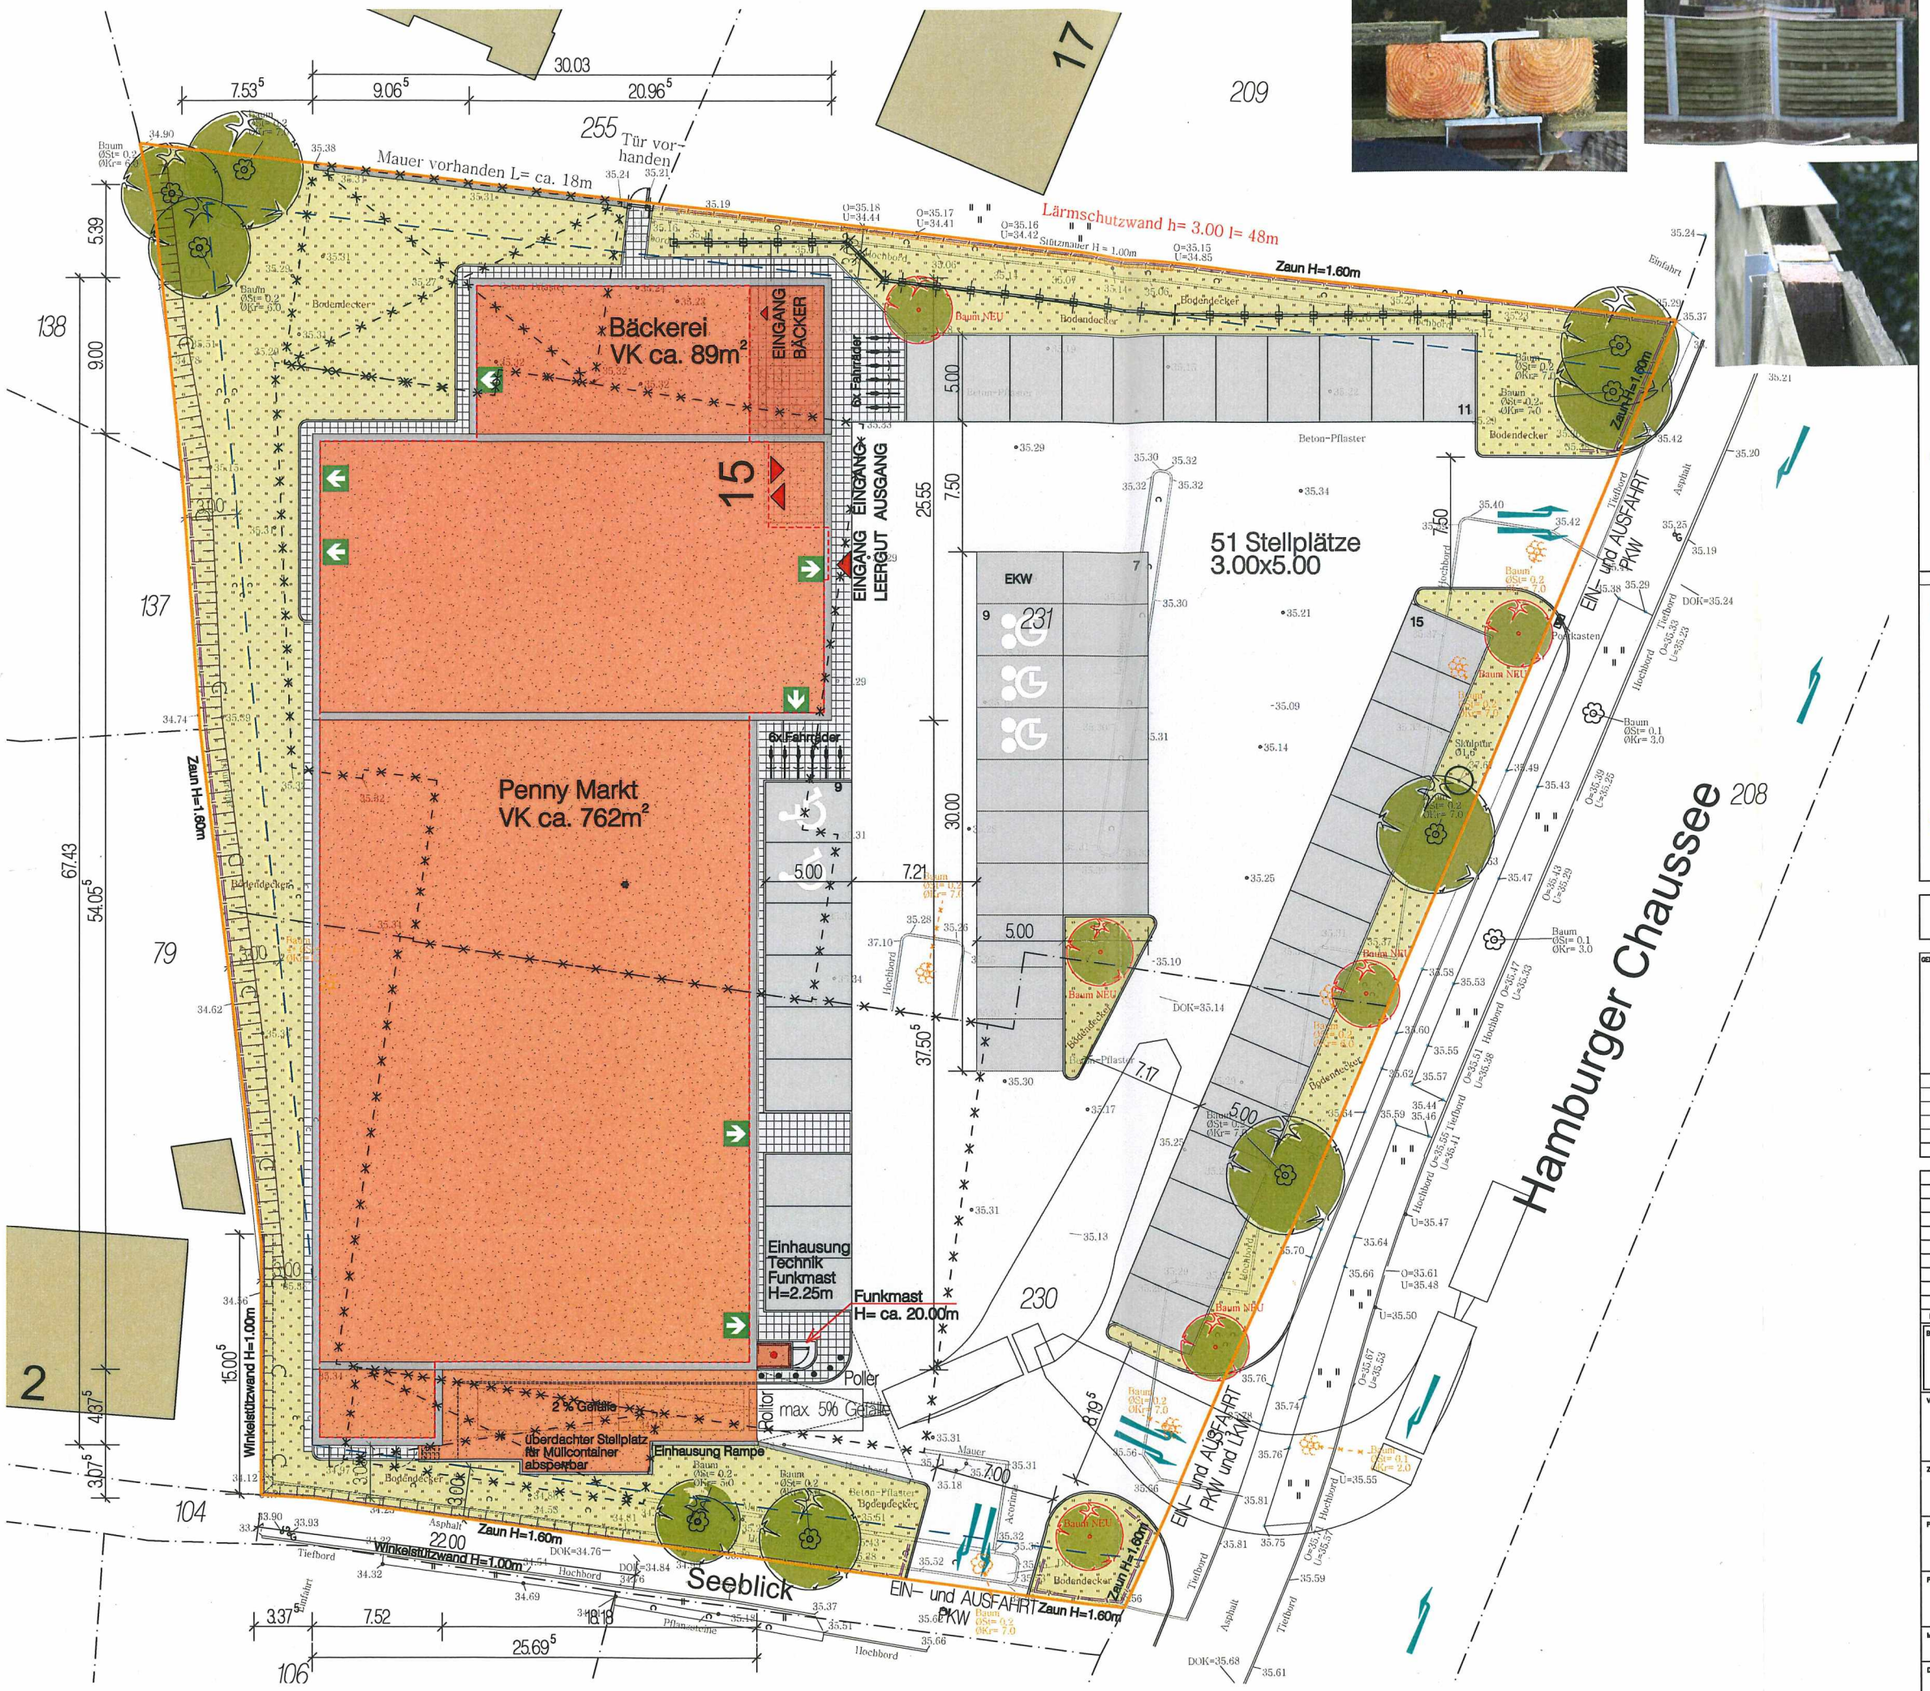

LÄRM- und SICHTSCHUTZZAUN

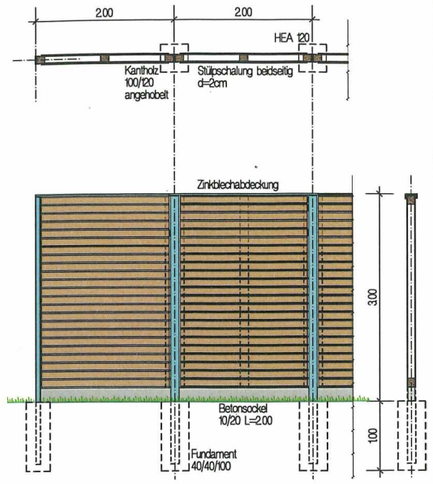

ZEICHNERISCHE DARSTELLUNG :	ABKÜRZUNGEN :
PENNY-MARKT und BÄCKER	AT AUTOMATIKANTRIEB BE BODENEINLAUF BF BAUTEILFUGE BK BRÜSTUNGSKANAL BR BRÜSTUNG BRH BRÜSTUNGSHÖHE DD DECKENDURCHBRUCH DK DECKENKANAL FD FUSSBODENDURCHBRUCH FFB FERTIGFUSSBODEN FK FUSSBODENKANAL FM FEUERMELDER FS FLIESENSPIEGEL KA KANTENSCHUTZ KT KABELTRASSE MF MASCHINENFUNDAMENT OK OBERKANTE RFB ROHFUSSBODEN ROD ROHDECKE UK UNTERKANTE UZ UNTERZUG VK VORDERKANTE WD WANDDURCHBRUCH
GRÜNFLÄCHEN	BAW BRANDABSCHNITTSWAND BM BRANDMELDER F FEUERLÖSCHER CS RAUCHSCHUTZTÜR OTS FESTSTELLLAND
STELLPLÄTZE	do-C DICHTSCHLIESSEND MIT OTS das DICHTSCHLIESSEND selbstschließend FLS Freiauftreibfläche
GEPFLASTERTE FLÄCHEN	IE 90 T90-TÜR RD 90 F90-A WANDE
VERKEHRSFLÄCHEN	
ABBRUCH	
DOPPEL-STAB-MATTENZAUN H=1.60M	
WINKELSTÜTZ-ELEMENTE H=1.00	

NBL 500

GEBÄUDEAUFSICHT / BAUTEL

N

ALLGEMEINE HINWEISE :

ALLE MASSE SIND AM BAU ZU PRÜFEN! BEI UNSTIMMIGKEITEN IST DIE BAUÜBERWACHUNG ZU INFORMIEREN !
GÜLTIGKEIT NUR IN VERBINDUNG MIT DEN UNTERLAGEN DER FACHPLANER.
HÖHENANGABEN BEZIEHEN SICH AUF OKFFB DES RAUMES, IN DEM SICH DIE ANGABE BEFINDET.
TROCKENBAUWÄNDE SIND VON DER AUSSENWAND EINZUMESSEN!
OK FFB ±0.00 = ??? m ü. NN

INDEX	DATUM	BESCHREIBUNG / ÄNDERUNG	BEARB.
J			
I			
H			
G			
F			
E			
D			
C			
B			
A			

Bauherr
PENNY – MARKT GmbH
Domstr. 20, 50668 KÖLN

Vorhaben
NEUBAU EINES PENNY – MARKTES
Hamburger Chaussee 15, 24113 Molfsee

Zeichnungsinhalt
LAGEPLAN

Phase
Genehmigungsplanung

Planung
MHB Planungs- und Ingenieurgesellschaft mbH
Lohbrügger Landstr. 112, 21031 Hamburg
Tel.: 040/790 11 295 Fax: 040/739 22 730

Freigabe Bauherr

Freigabe Architekt

Maßstab	Blattgröße	Bearbeiter	Blatt-Nr.
1 : 250	A2	AV	500
Datum	**Index**	**Zeichner**	
12.12.2016	A 30.03.2017	SB	

U:\800-MHB\MHB\2016-8032 Penny Molfsee\10-Spirit\AFU\PennyMolfsee-Lageplan-30032017.s12

30.03.2017